



# RZUT PARTERU

SKALA 1:100

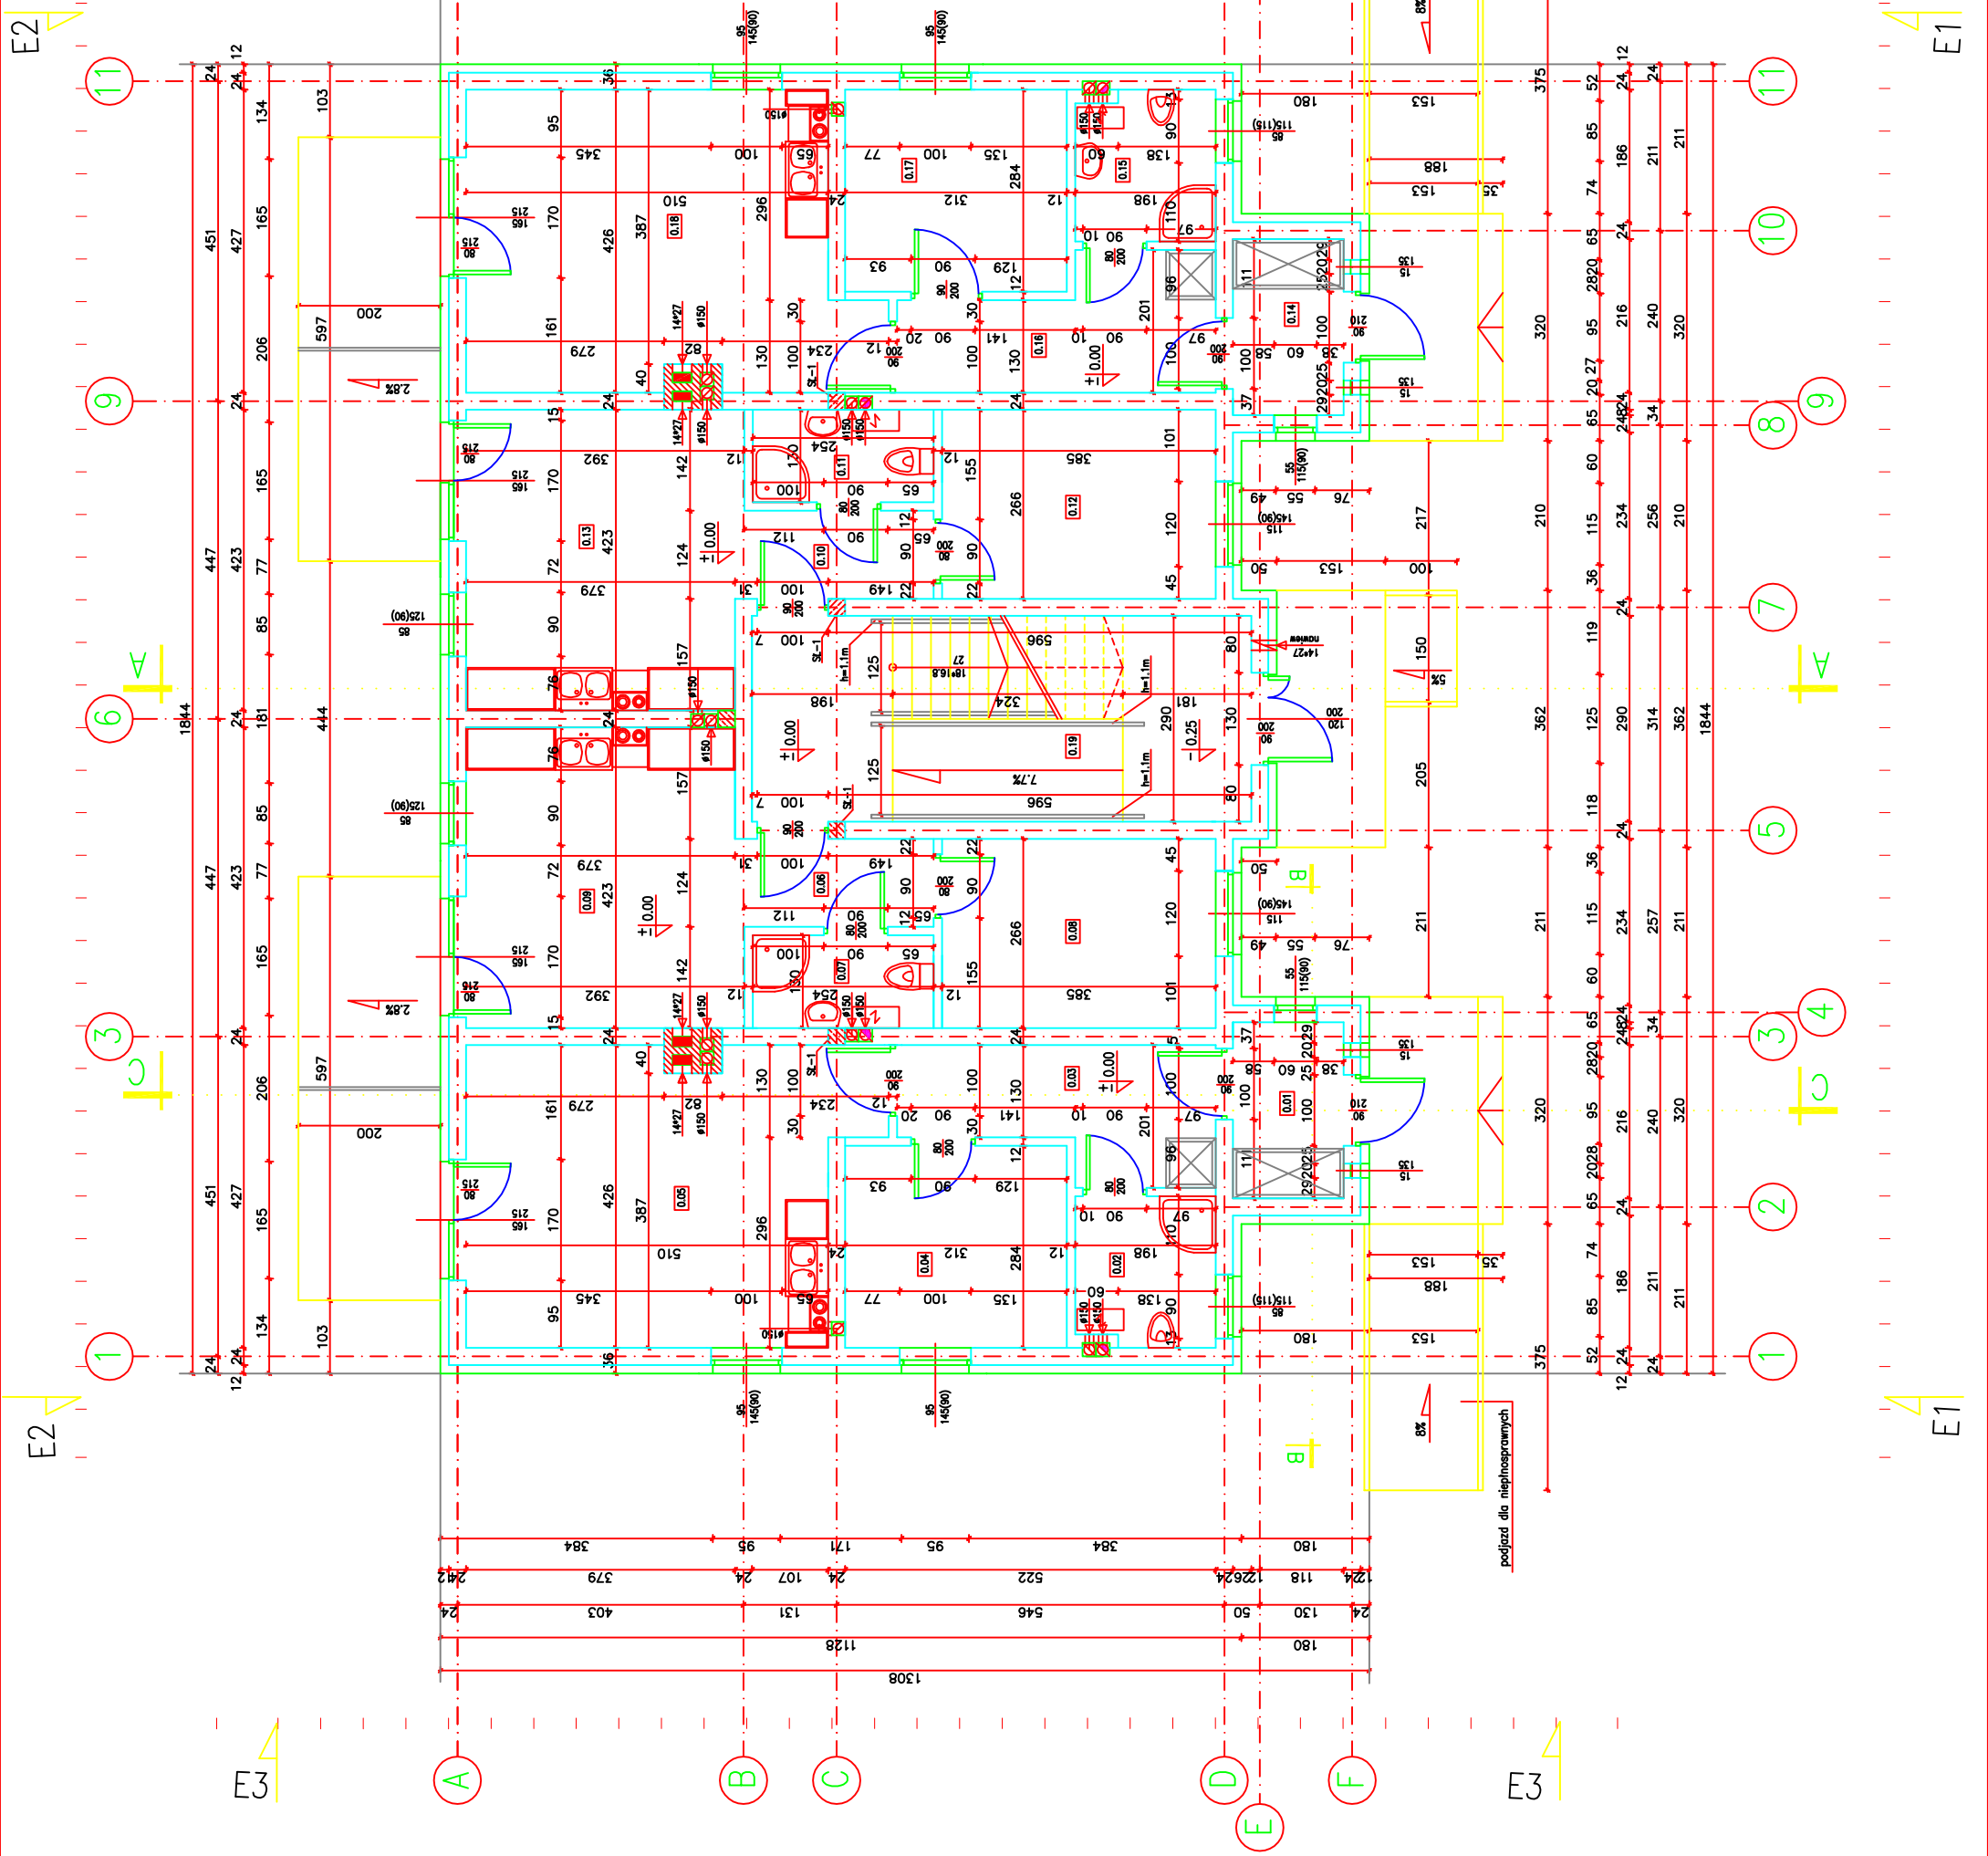

BUDYNEK WIELORODZINNY NR 6,7,8	
TYTUL RYSUNKU	RZUT PARTERU
LOKALIZACJA	Żarnowska dz.397, dz.402 gm. Wicko
INWESTOR	APION Sp. z o.o.
Autor arch.	mgr inż. arch. Katarzyna Jeske
UPR. NR	PO/KK/178/2007
Sprawdz. arch.	mgr inż. arch. Adam Tomaszuk
UPR. NR	PO/KK/114/05
Opracowanie	inż. Zbigniew Pranga
BRANŻA	ARCH.
DATA:	luty 2008
 Biuro Usług Budowlanych Lebork (59) 862 15 62 • 602 899 450	

E3

E1

E1

E4

E4

E2

E2

E3

11

10

9

8

7

6

5

4

3

2

1

11

10

9

8

7

6

5

4

3

2

1

A

B

C

D

E

F

A

B

C

D

E

F

E3

E1

E1

E4

E4

E2

E2

E3

11

10

9

8

7

6

5

4

3

2

1

11

10

9

8

7

6

5

4

3

2

1

A

B

C

D

E

F

A

B

C

D

E

F

E3

E1

E1

E4

E4

E2

E2

E3

11

10

9

8

7

6

5

4

3

2

1

11

10

9

8

7

6

5

4

3

2

1

A

B

C

D

E

F

A

B

C

D

E

F

E3

E1

E1

E4

E4

E2

E2

E3

11

10

9

8

7

6

5

4

3

2

1

11

10

9

8

7

6

5

4

3

2

1

A

B

C

D

E

F

A

B

C

D

E

F

E3

E1

E1

E4

E4

E2

E2

E3

11

10

9

8

7

6

5

4

3

2

1

11

10

9

8

7

6

5

4

3

2

1

A

B

C

D

E

F

A

B

C

D

E

F

E3

E1

E1

E4

E4

E2

E2

E3

11

10

9

8

7

6

5

4

3

2

1

11

10

9

8

7

6

5

4

3

2

1

A

B

C

D

E

F

A

B

C

D

E

F

E3

E1

E1

E4

E4

E2

E2

E3

11

10

9

8

7

6

5

4

3

2

1

11

10

9

8

7

6

5

4

3

2

1

A

B

C

D

E

F

A

B

C

D

E

F

E3

E1

E1

E4

E4

E2

E2

E3

11

10

9

8

7

6

5

4

3

2

1