


RZUT PARTERU

SKALA 1:100

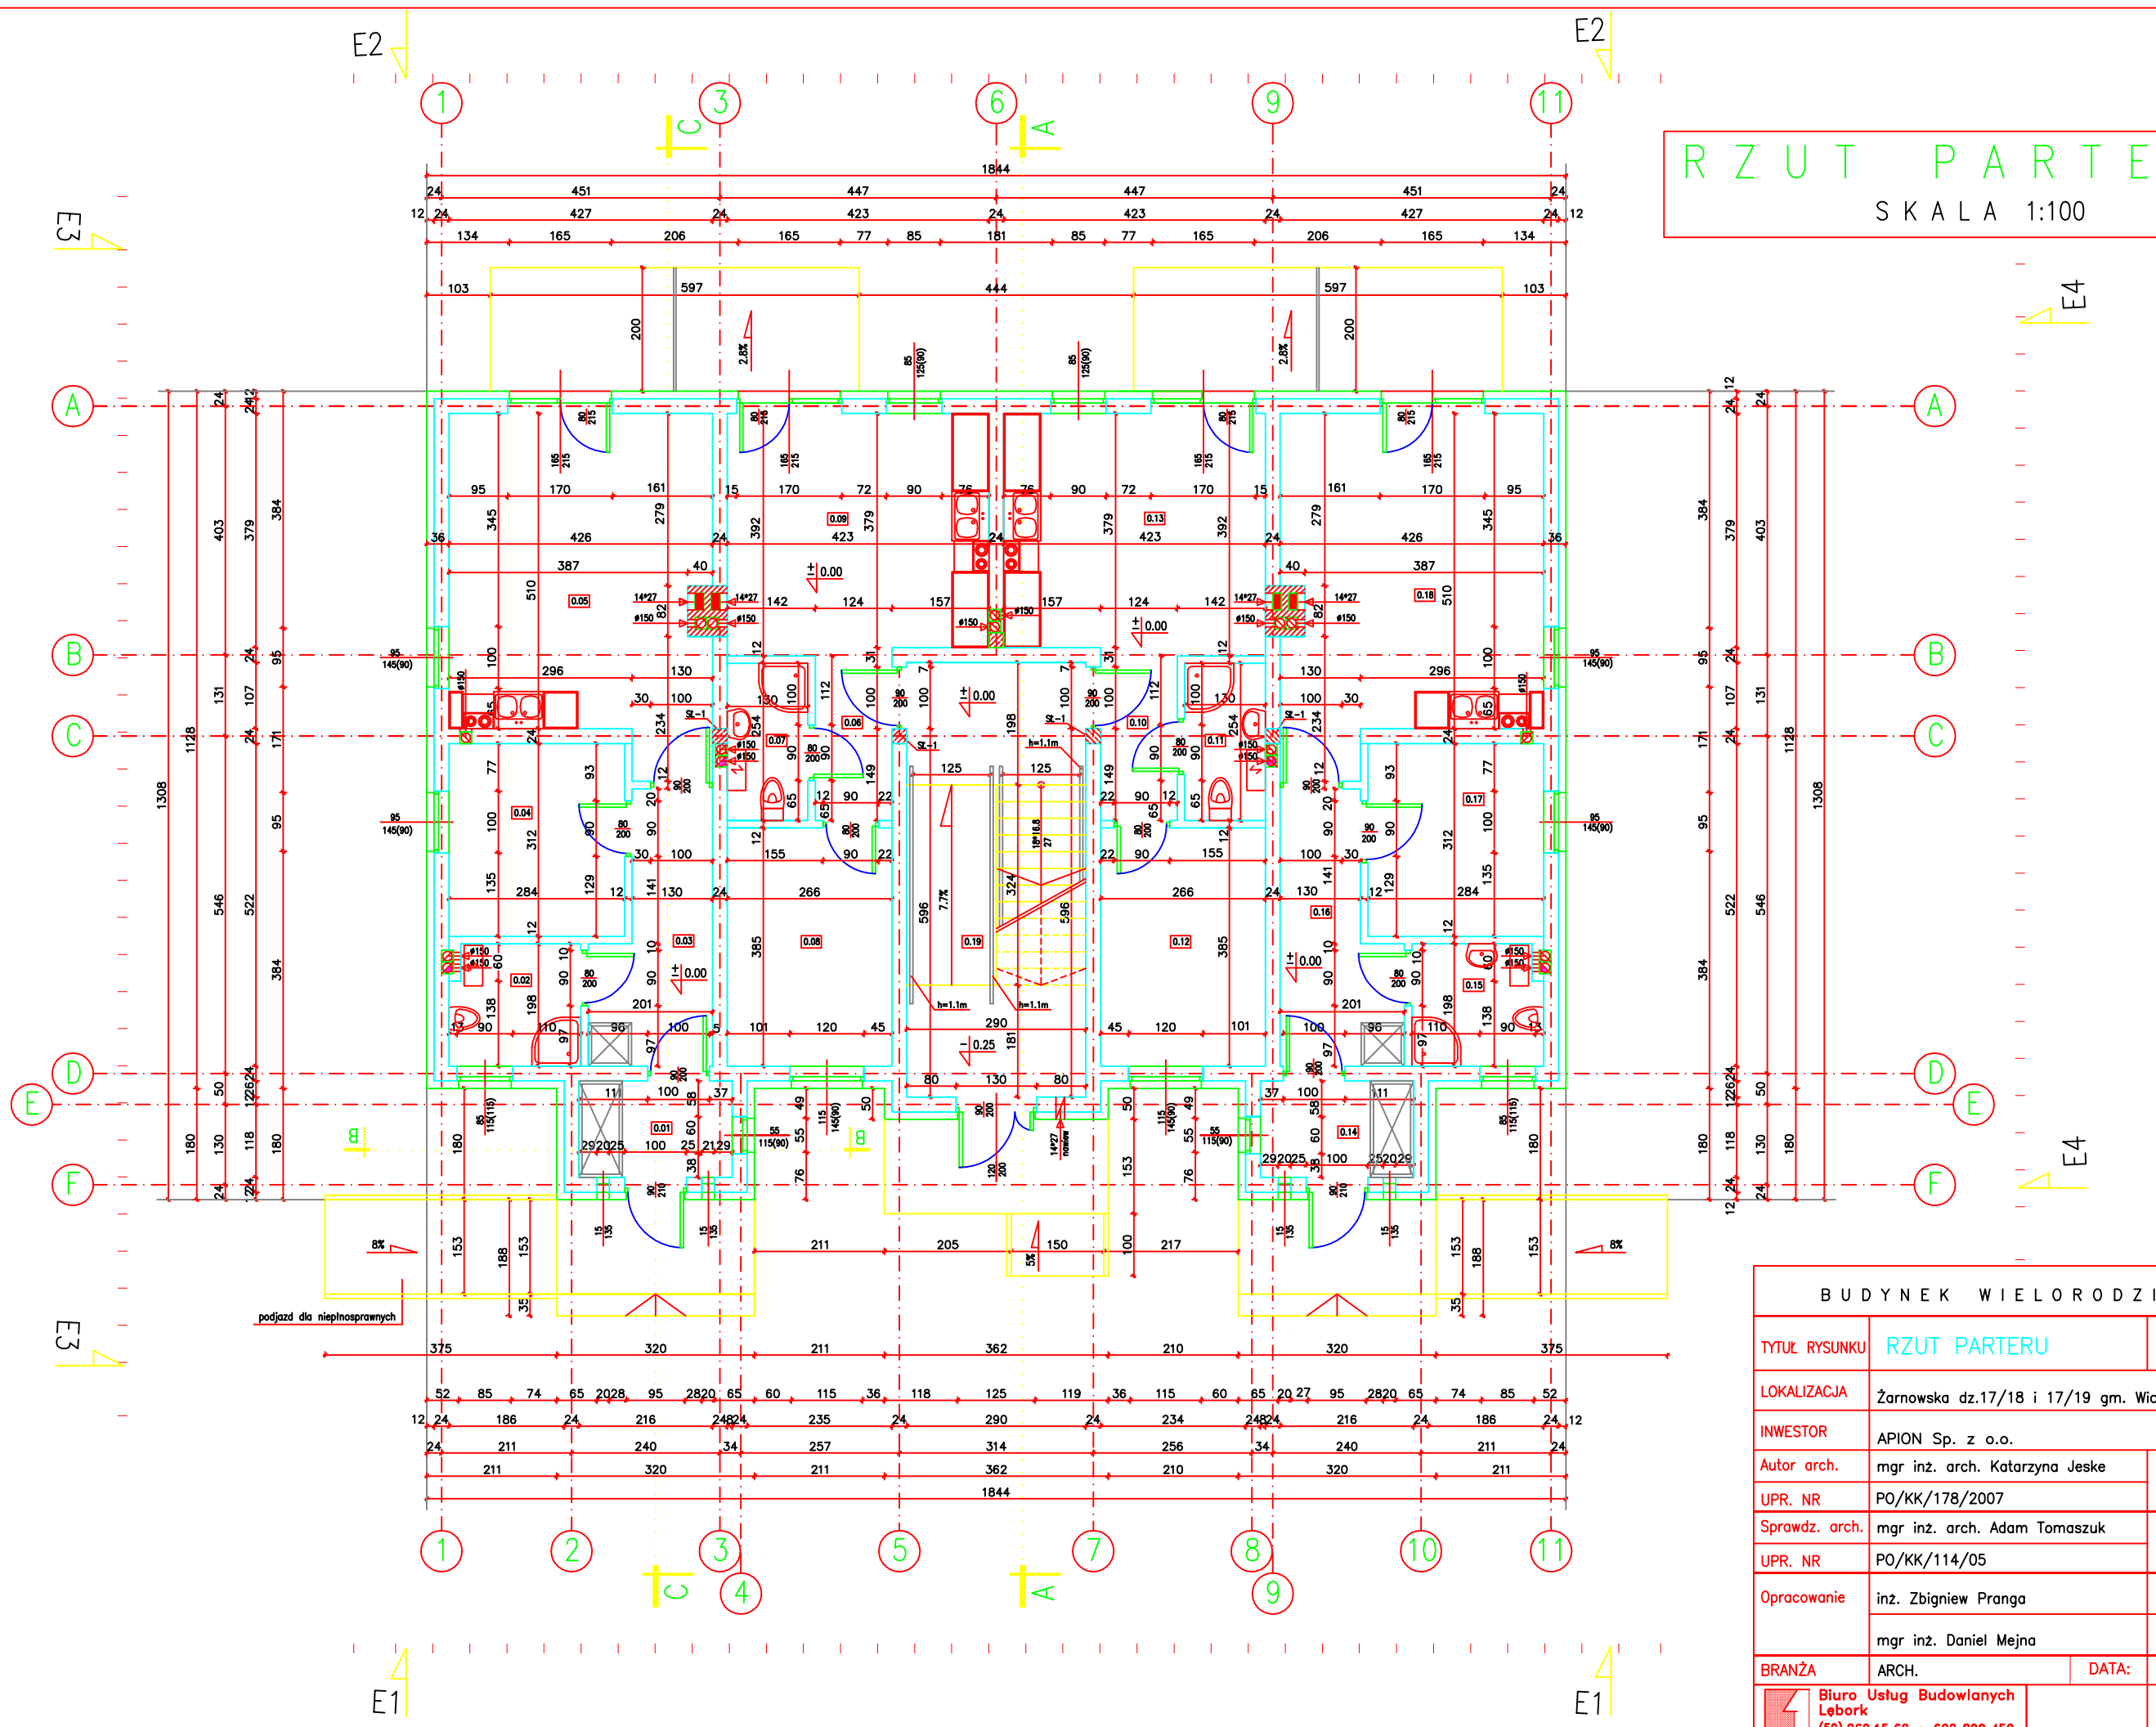

BUDYNEK WIELORODZINNY		
TYTUŁ RYSUNKU	RZUT PARTERU	SKALA : 1:100
LOKALIZACJA	Żarnowska dz.17/18 i 17/19 gm. Wicko	
INWESTOR	APION Sp. z o.o.	
Autor arch.	mgr inż. arch. Katarzyna Jeske	
UPR. NR	PO/KK/178/2007	
Sprawdz. arch.	mgr inż. arch. Adam Tomaszuk	
UPR. NR	PO/KK/114/05	
Opracowanie	inż. Zbigniew Pranga	
	mgr inż. Daniel Mejna	
BRANŻA	ARCH.	DATA: październik 2008
		NR RYS. 1.