


ZESTAWIENIE POWIERZCHNI PARTERU			
numer [-]	nazwa pomieszczenia	wykończenie posadzki [m2]	powierzchnia użytkowa [m2]
<b>MIESZKANIE NR1</b>			
0.01	przedsiónek	terakota	3,71
0.02	łazienka	terakota	3,95
0.03	korytarz	terakota	7,24
0.04	pokój	deska szwedz.	8,64
0.05	salon z aneksem kuchennym	deska szwedz.	22,11
	<b>SUMA :</b>		<b>45,65</b>
<b>MIESZKANIE NR2</b>			
0.06	korytarz	terakota	3,23
0.07	łazienka	terakota	3,17
0.08	pokój	deska szwedz.	10,01
0.09	salon z aneksem kuchennym	deska szwedz.	16
	<b>SUMA :</b>		<b>32,41</b>
<b>MIESZKANIE NR3</b>			
0.10	korytarz	terakota	3,23
0.11	łazienka	terakota	3,17
0.12	pokój	deska szwedz.	10,01
0.13	salon z aneksem kuchennym	deska szwedz.	16
	<b>SUMA :</b>		<b>32,41</b>
<b>MIESZKANIE NR4</b>			
0.14	przedsiónek	terakota	3,71
0.15	łazienka	terakota	3,95
0.16	korytarz	terakota	7,24
0.17	pokój	deska szwedz.	8,64
0.18	salon z aneksem kuchennym	deska szwedz.	22,11
	<b>SUMA :</b>		<b>45,65</b>
<b>CZĘŚCI WSPÓLNE</b>			
0.19	komunikacja (klatka schodowa z korytarzem)	terakota antypoślizgowa	20
	<b>SUMA :</b>		<b>20</b>
	<b>SUMA CAŁKOWITA :</b>		<b>176,12</b>
	<b>POWIERZCHNIA UŻYTKOWA [m2] :</b>		<b>176,12</b>
	<b>POWIERZCHNIA CAŁKOWITA [m2] :</b>		<b>221,33</b>
	<b>POWIERZCHNIA ZABUDOWY [m2] :</b>		<b>221,33</b>

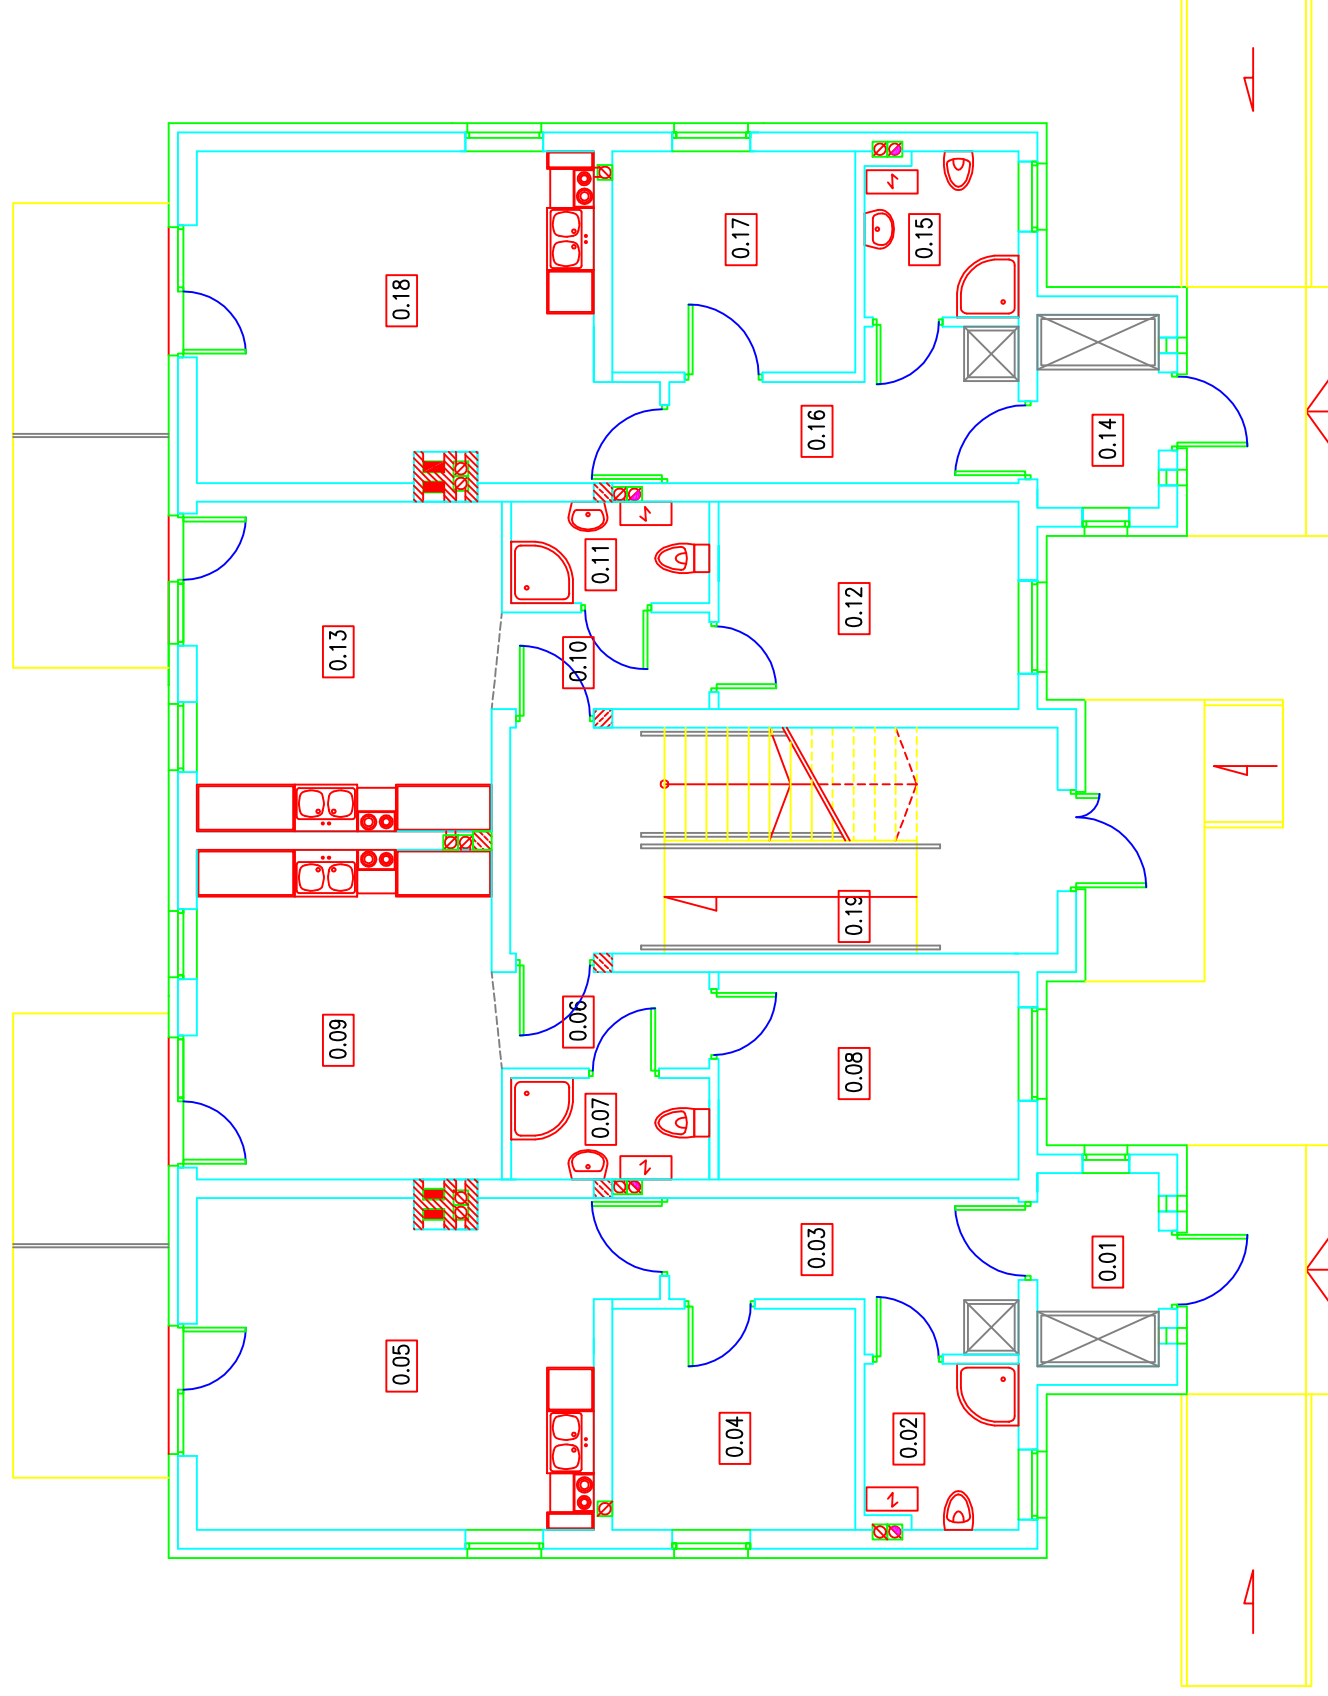

**B I L A N S P A R T E R U**  
S K A L A 1:100

BUDYNEK WIELORODZINNY NR 6,7,8

TYTUŁ RYSUNKU **BILANS PARTERU** SKALA : 1:100

LOKALIZACJA Żarnowska dz.397, dz.402 gm. Wicico

INWESTOR APION Sp. z o.o.

Autor arch. mgr inż. arch. Katarzyna Jeske

UPR. NR PO/KK/178/2007

Sprawdz. arch. mgr inż. arch. Adam Tomaszuk

UPR. NR PO/KK/114/05

Opracowanie inż. Zbigniew Pranga

mgr inż. Daniel Mejna

BRANŻA ARCH.

DATA: luty 2008

Biurow Usług Budowlanych Leboork (59) 862 15 62 • 602 899 450

NR RYS. 2.